


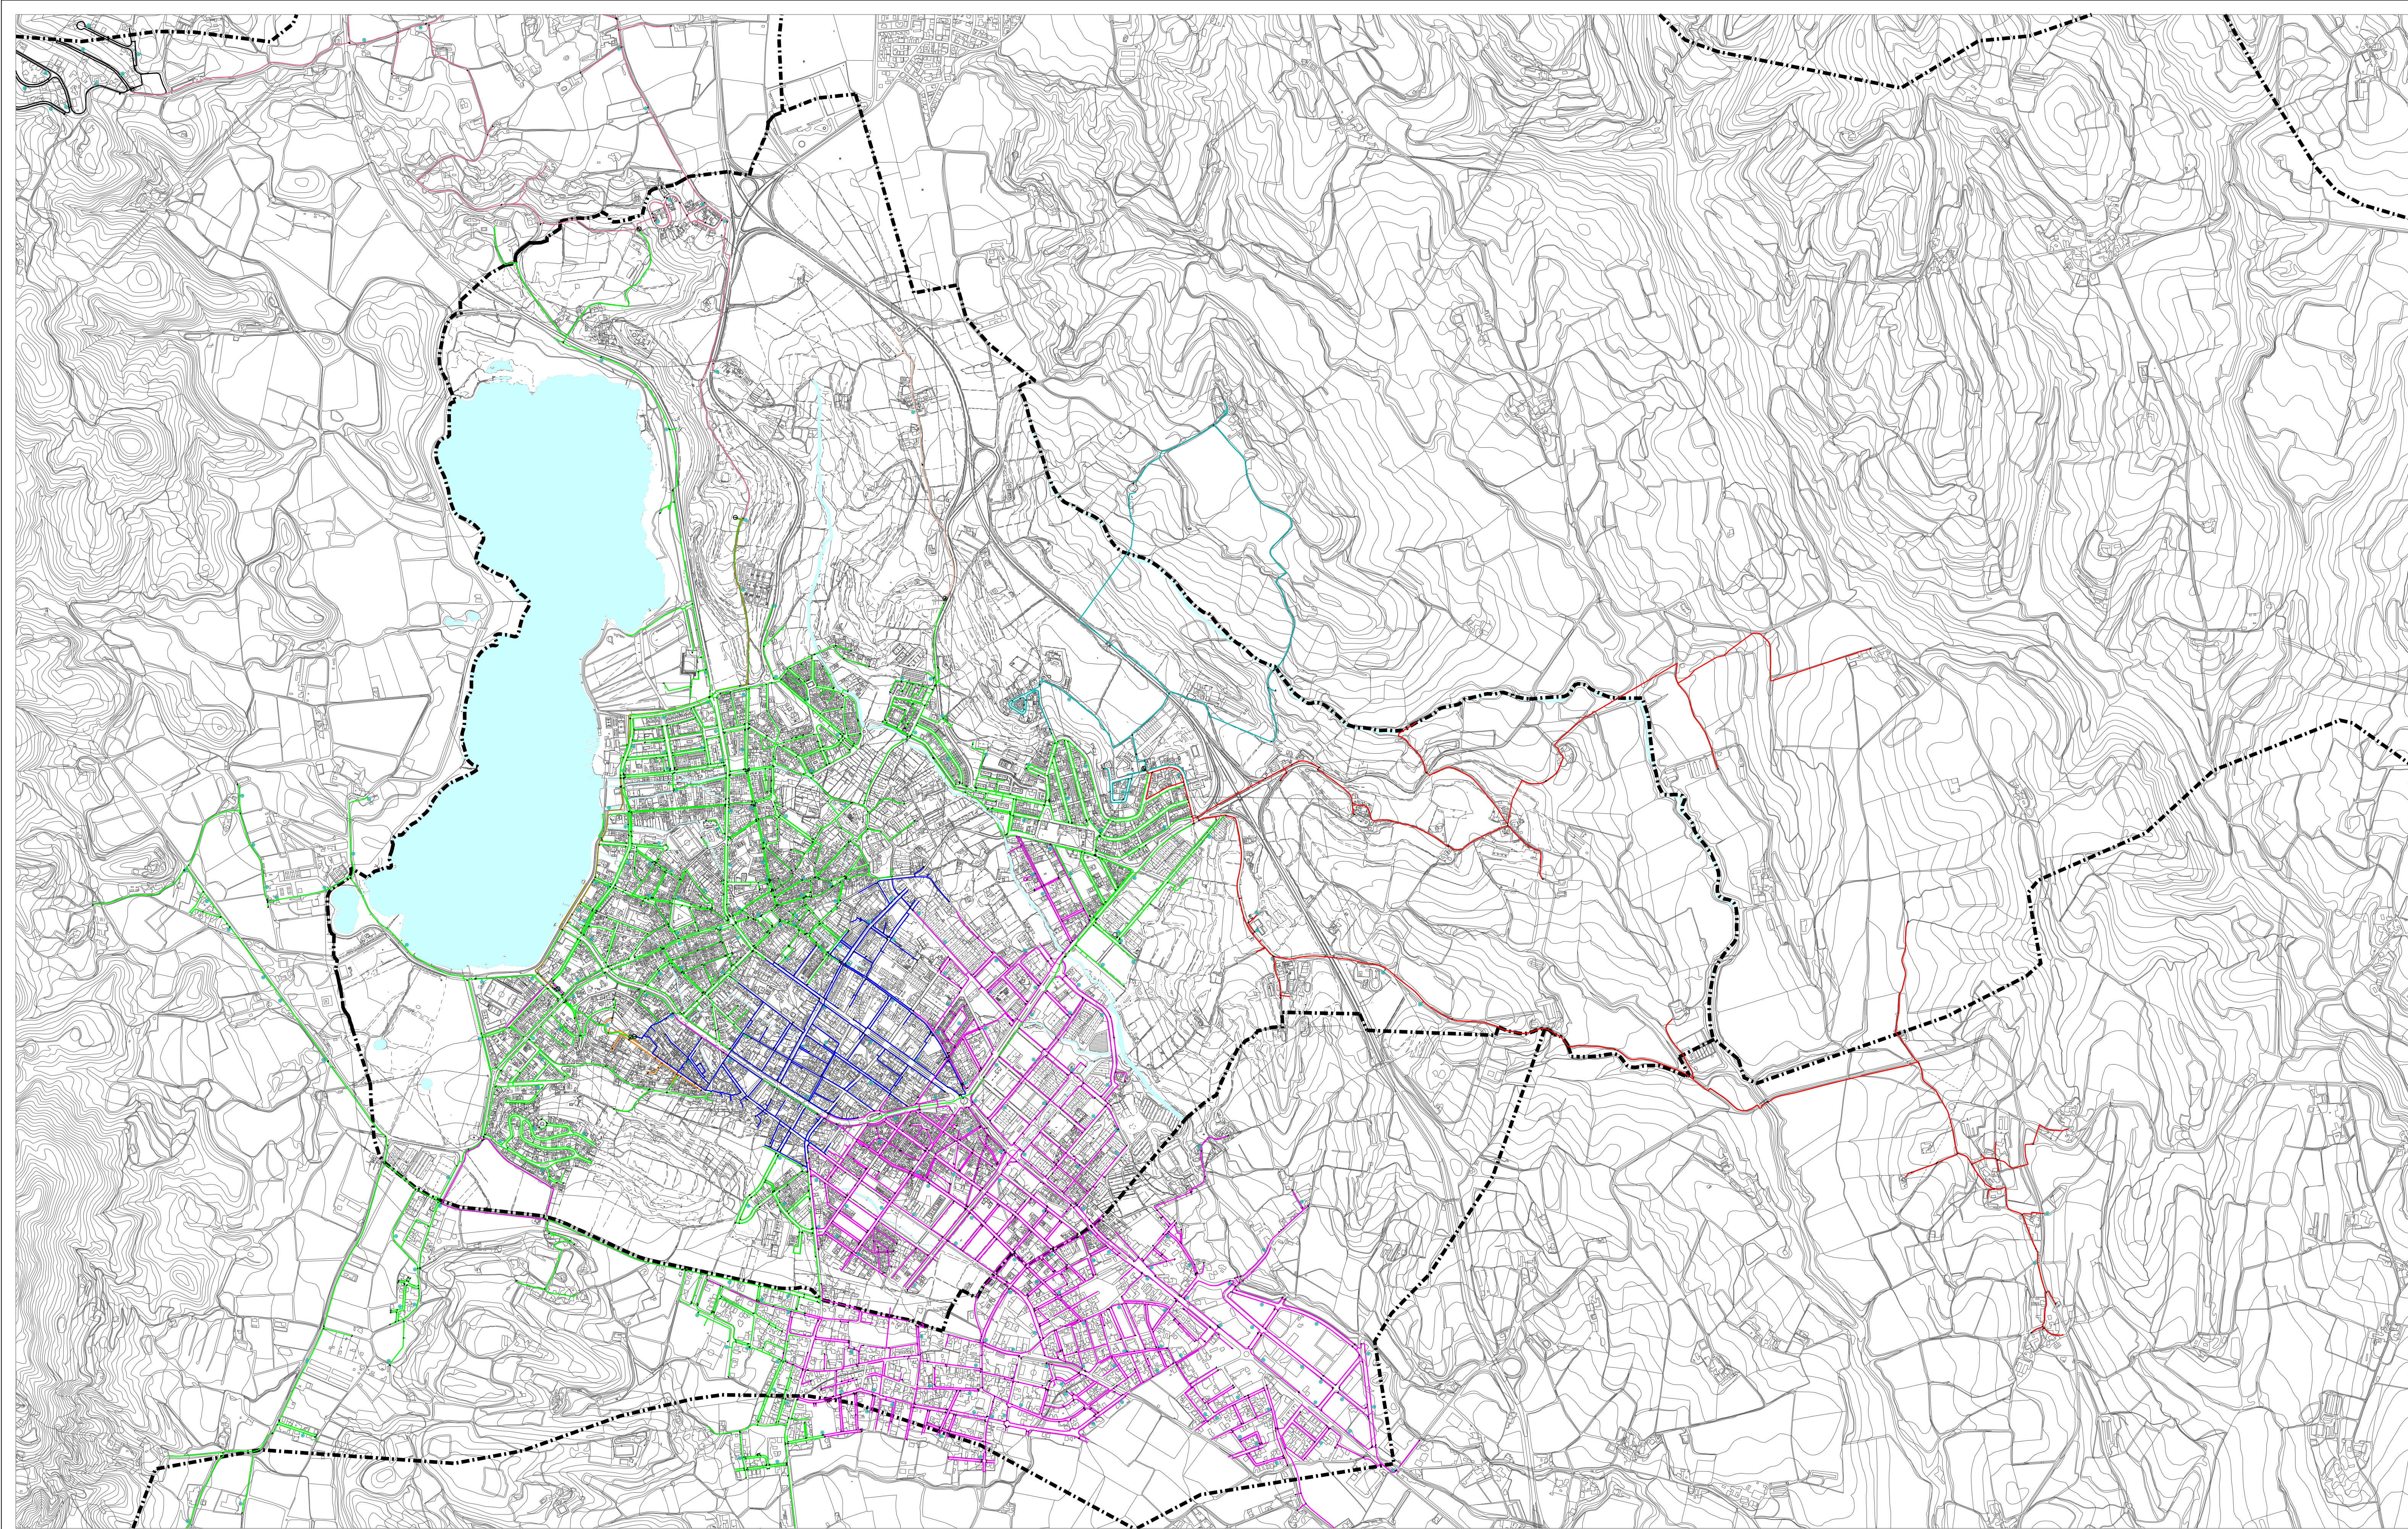

SERVEIS EXISTENTS D'AIGUA POTABLE

XARXA ELS PINS

XARXA ROQUES I FIGUEROLLES

XARXA IMPULSIÓ SANT MARTIRIA

HIDRANT

XARXA PUIG COLOMER

XARXA PUJALS I PUIGPALPER

XARXA MAS USALL

ARQUETAVALVULA COMPORTA 0<200

XARXA RODADA

XARXA GRUP PUIG COLOMER

T. M.

ARQUETAVALVULA DESCARREGA 0<250

XARXA PUIG SANT MARTIRIA

XARXA CASELLAS DAVALL

DIPOSITS

PLA D'ORDENACIÓ URBANÍSTICA MUNICIPAL
BANYOLES

Avanç

Juliol 2014

Xarxa existent: Aigua potable - Terme Municipal-

i.17a1

E 1:10.000 (DIN A1)
E 1:20.000 (DIN A3)



0 100 200 400 m



Ajuntament de
BANYOLES



Generalitat de Catalunya
Departament de Territori i Sostenibilitat
Direcció General d'Ordenació
del Territori i Urbanisme

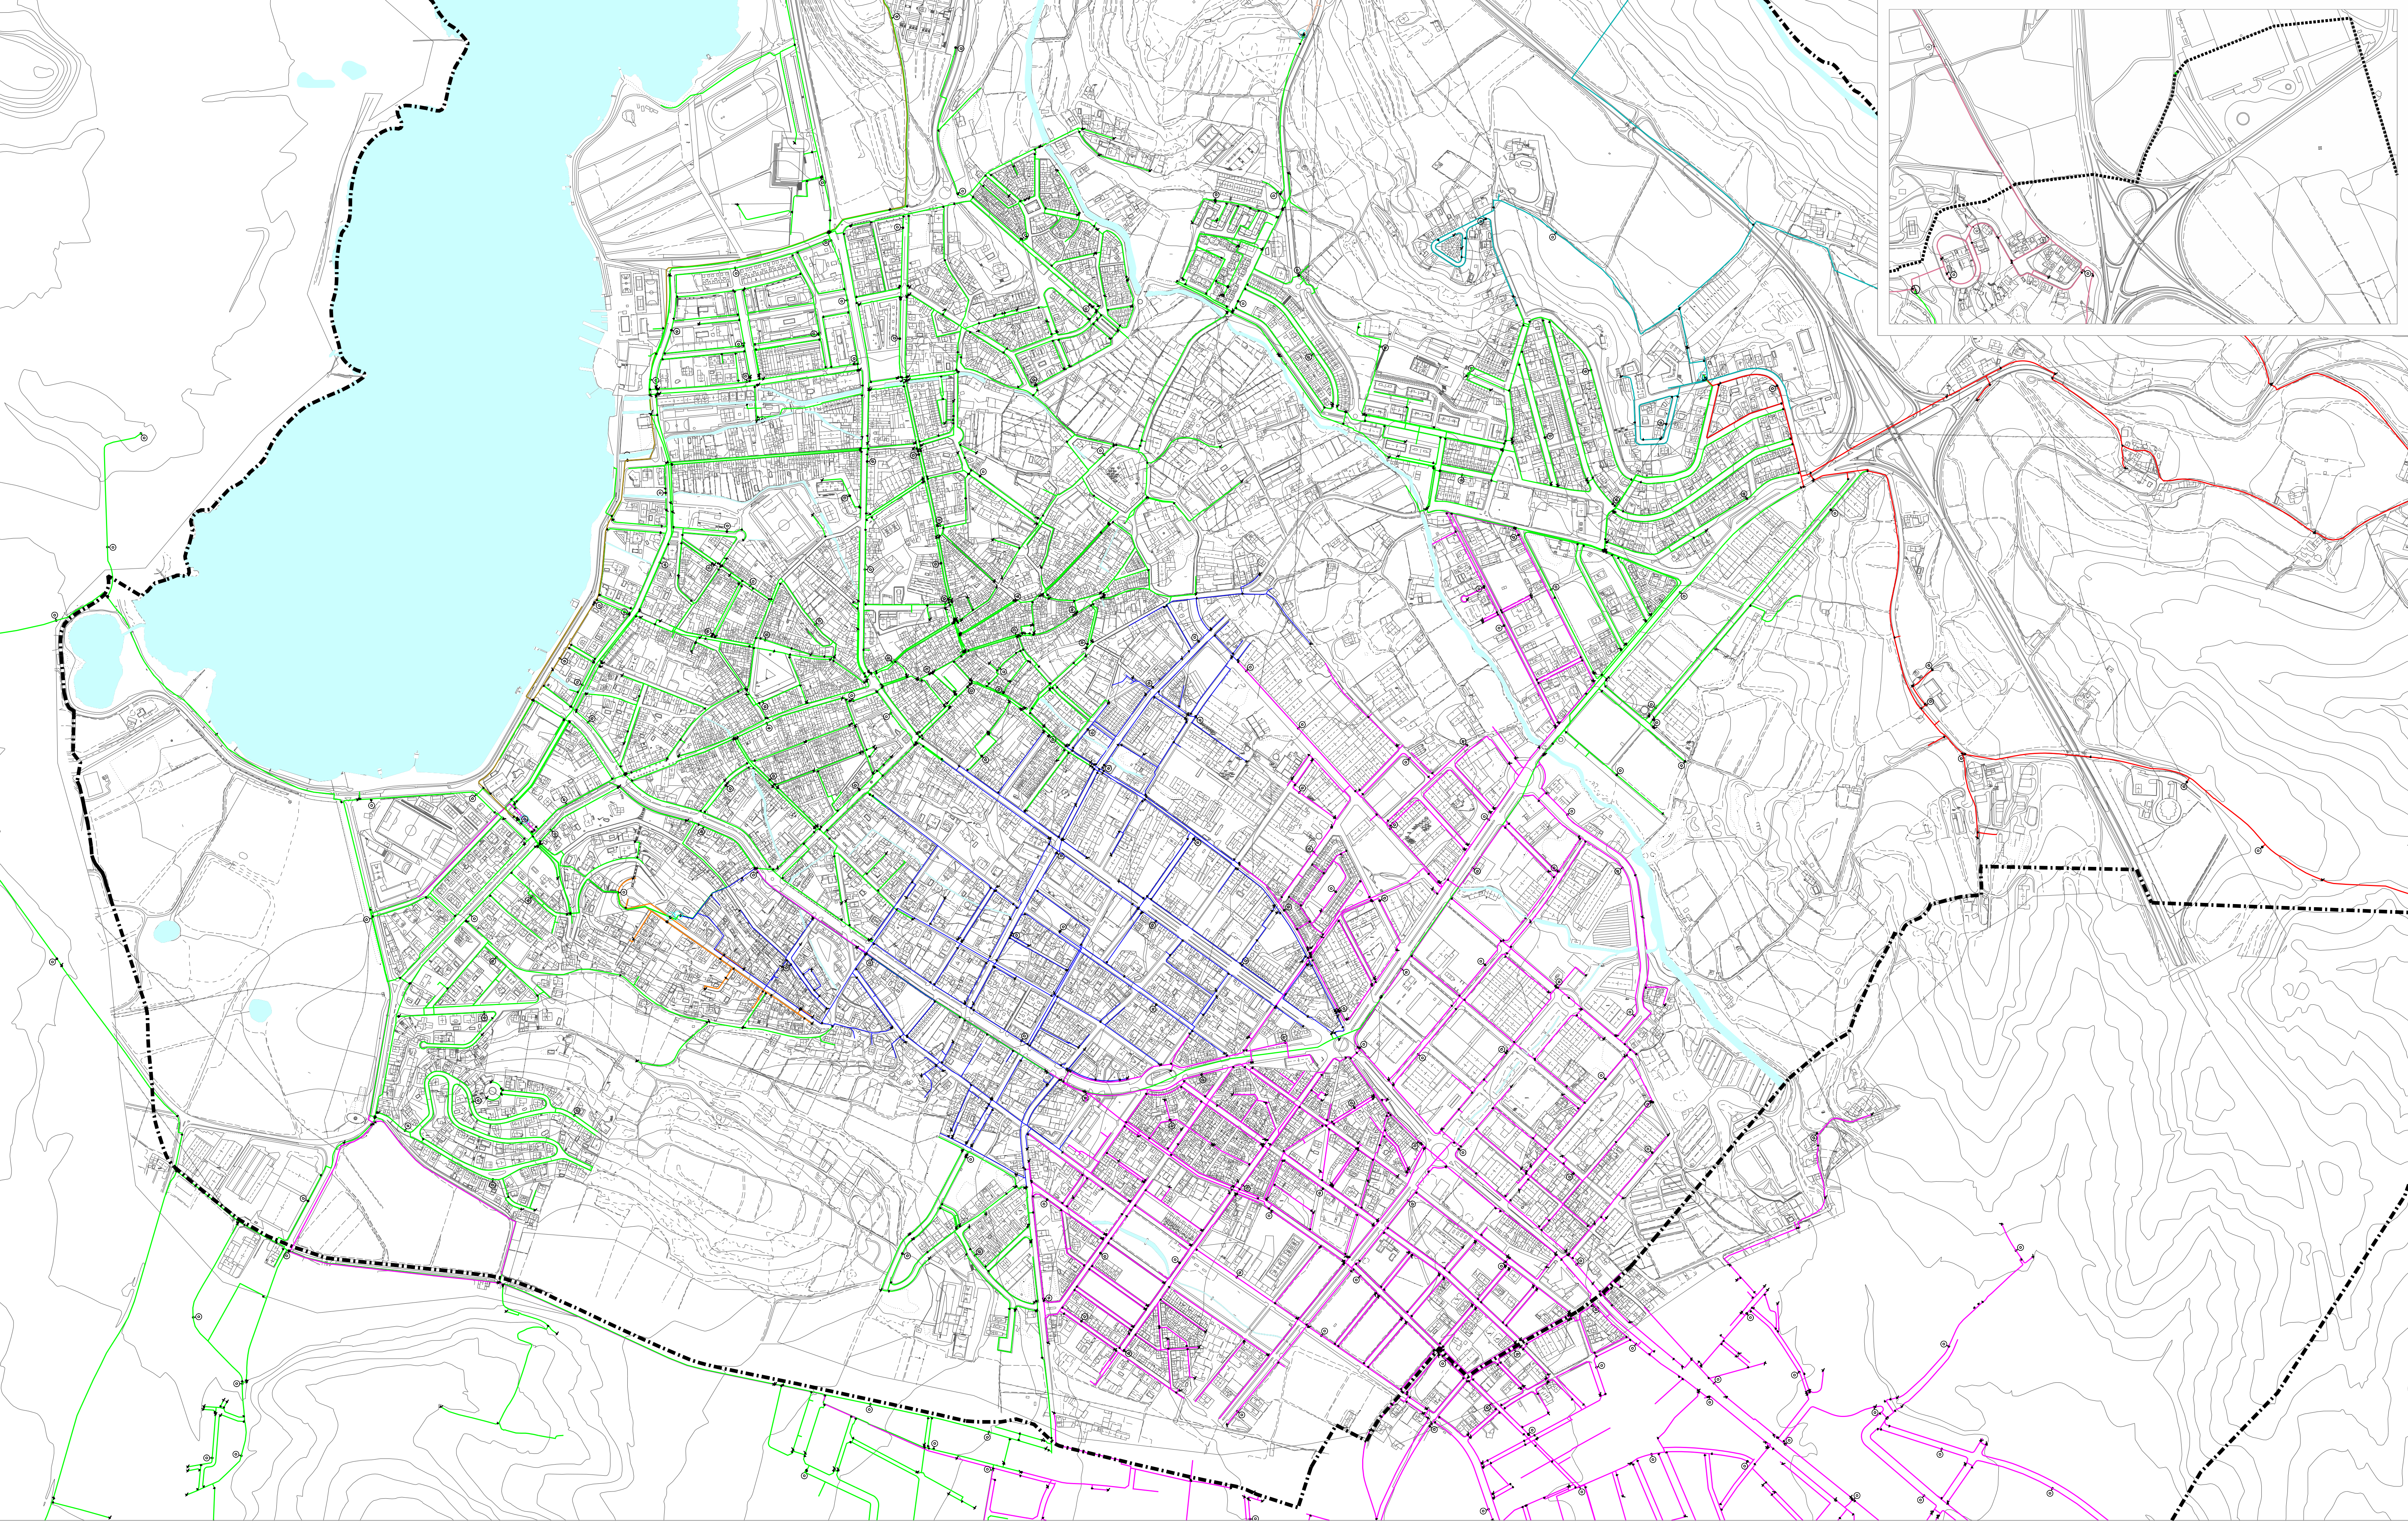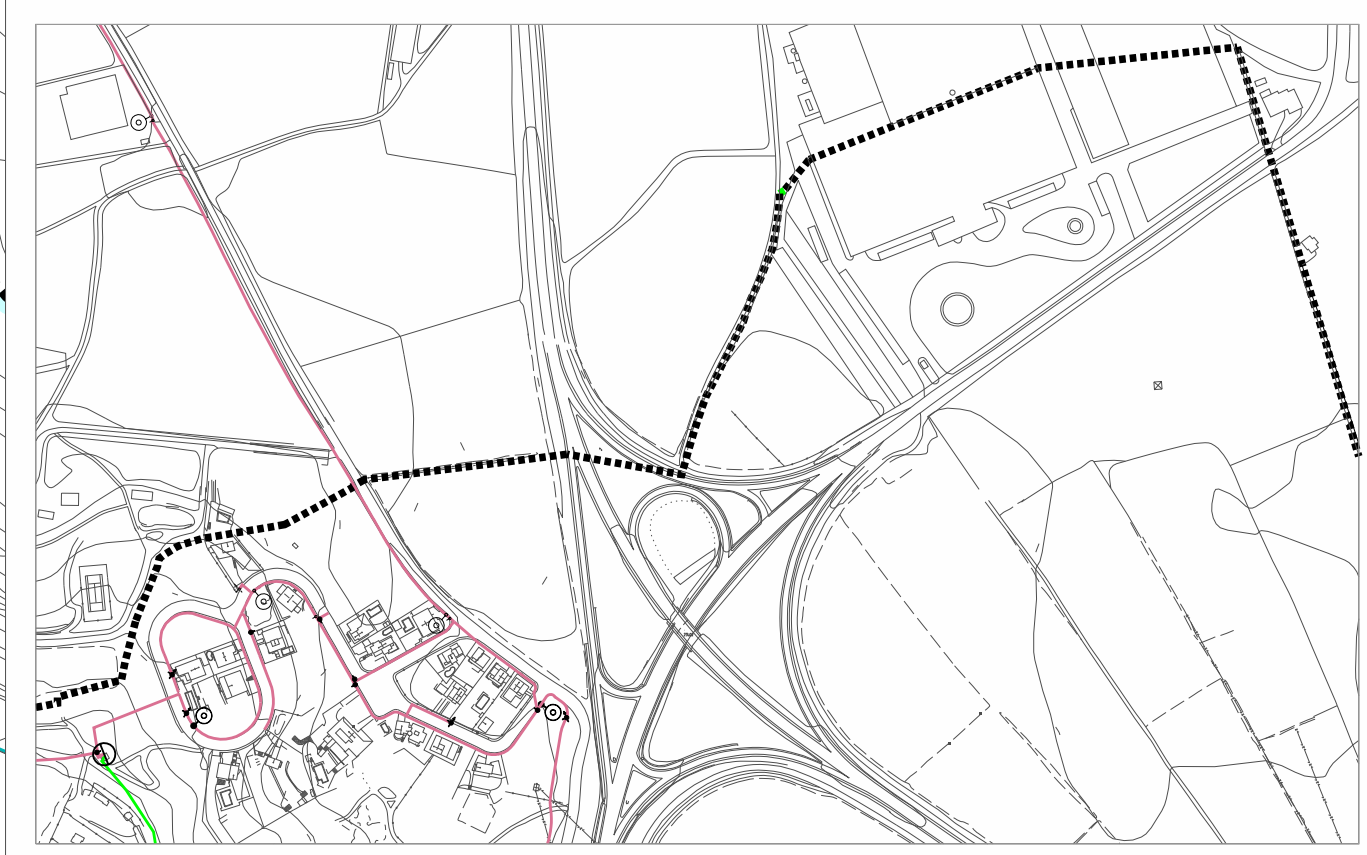

SERVEIS EXISTENTS D'AIGUA POTABLE

XARXA ELS PINS

XARXA PUIG COLOMER

XARXA RODADA

XARXA PUIG SANT MARTIRIÀ

XARXA ROQUES I FIGUEROLLES

XARXA PUJALS I PUIGALPER

XARXA GRUP PUIG COLOMER

XARXA CASELLAS DAVALL

XARXA IMPULSIÓ SANT MARTIRIA

XARXA MAS USALL


T. M.

HIDRANT

ARQUETAVALVULA COMPORTA 0<200

ARQUETAVALVULA DESCARREGA 0<250

DIPOSITS

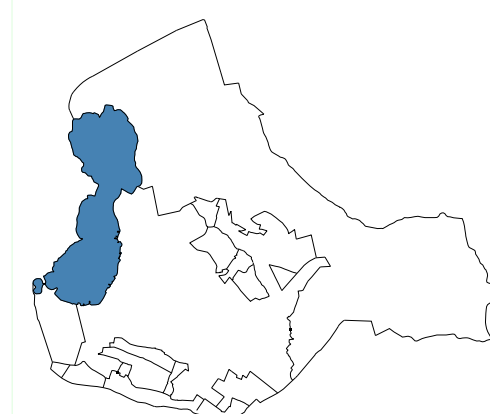

PLA D'ORDENACIÓ URBANÍSTICA MUNICIPAL
BANYOLES

Avanç

Xarxa existent: Aigua potable -Nucli Urbà-

E 1:5.000 (DIN A1)

E 1:10.000 (DIN A3)

0 50 100 200 m




Ajuntament de
BANYOLES



Generalitat de Catalunya
Departament de Territori i Sostenibilitat
Direcció General d'Ordenació
del Territori i Urbanisme

Juliol 2014

i.17a2

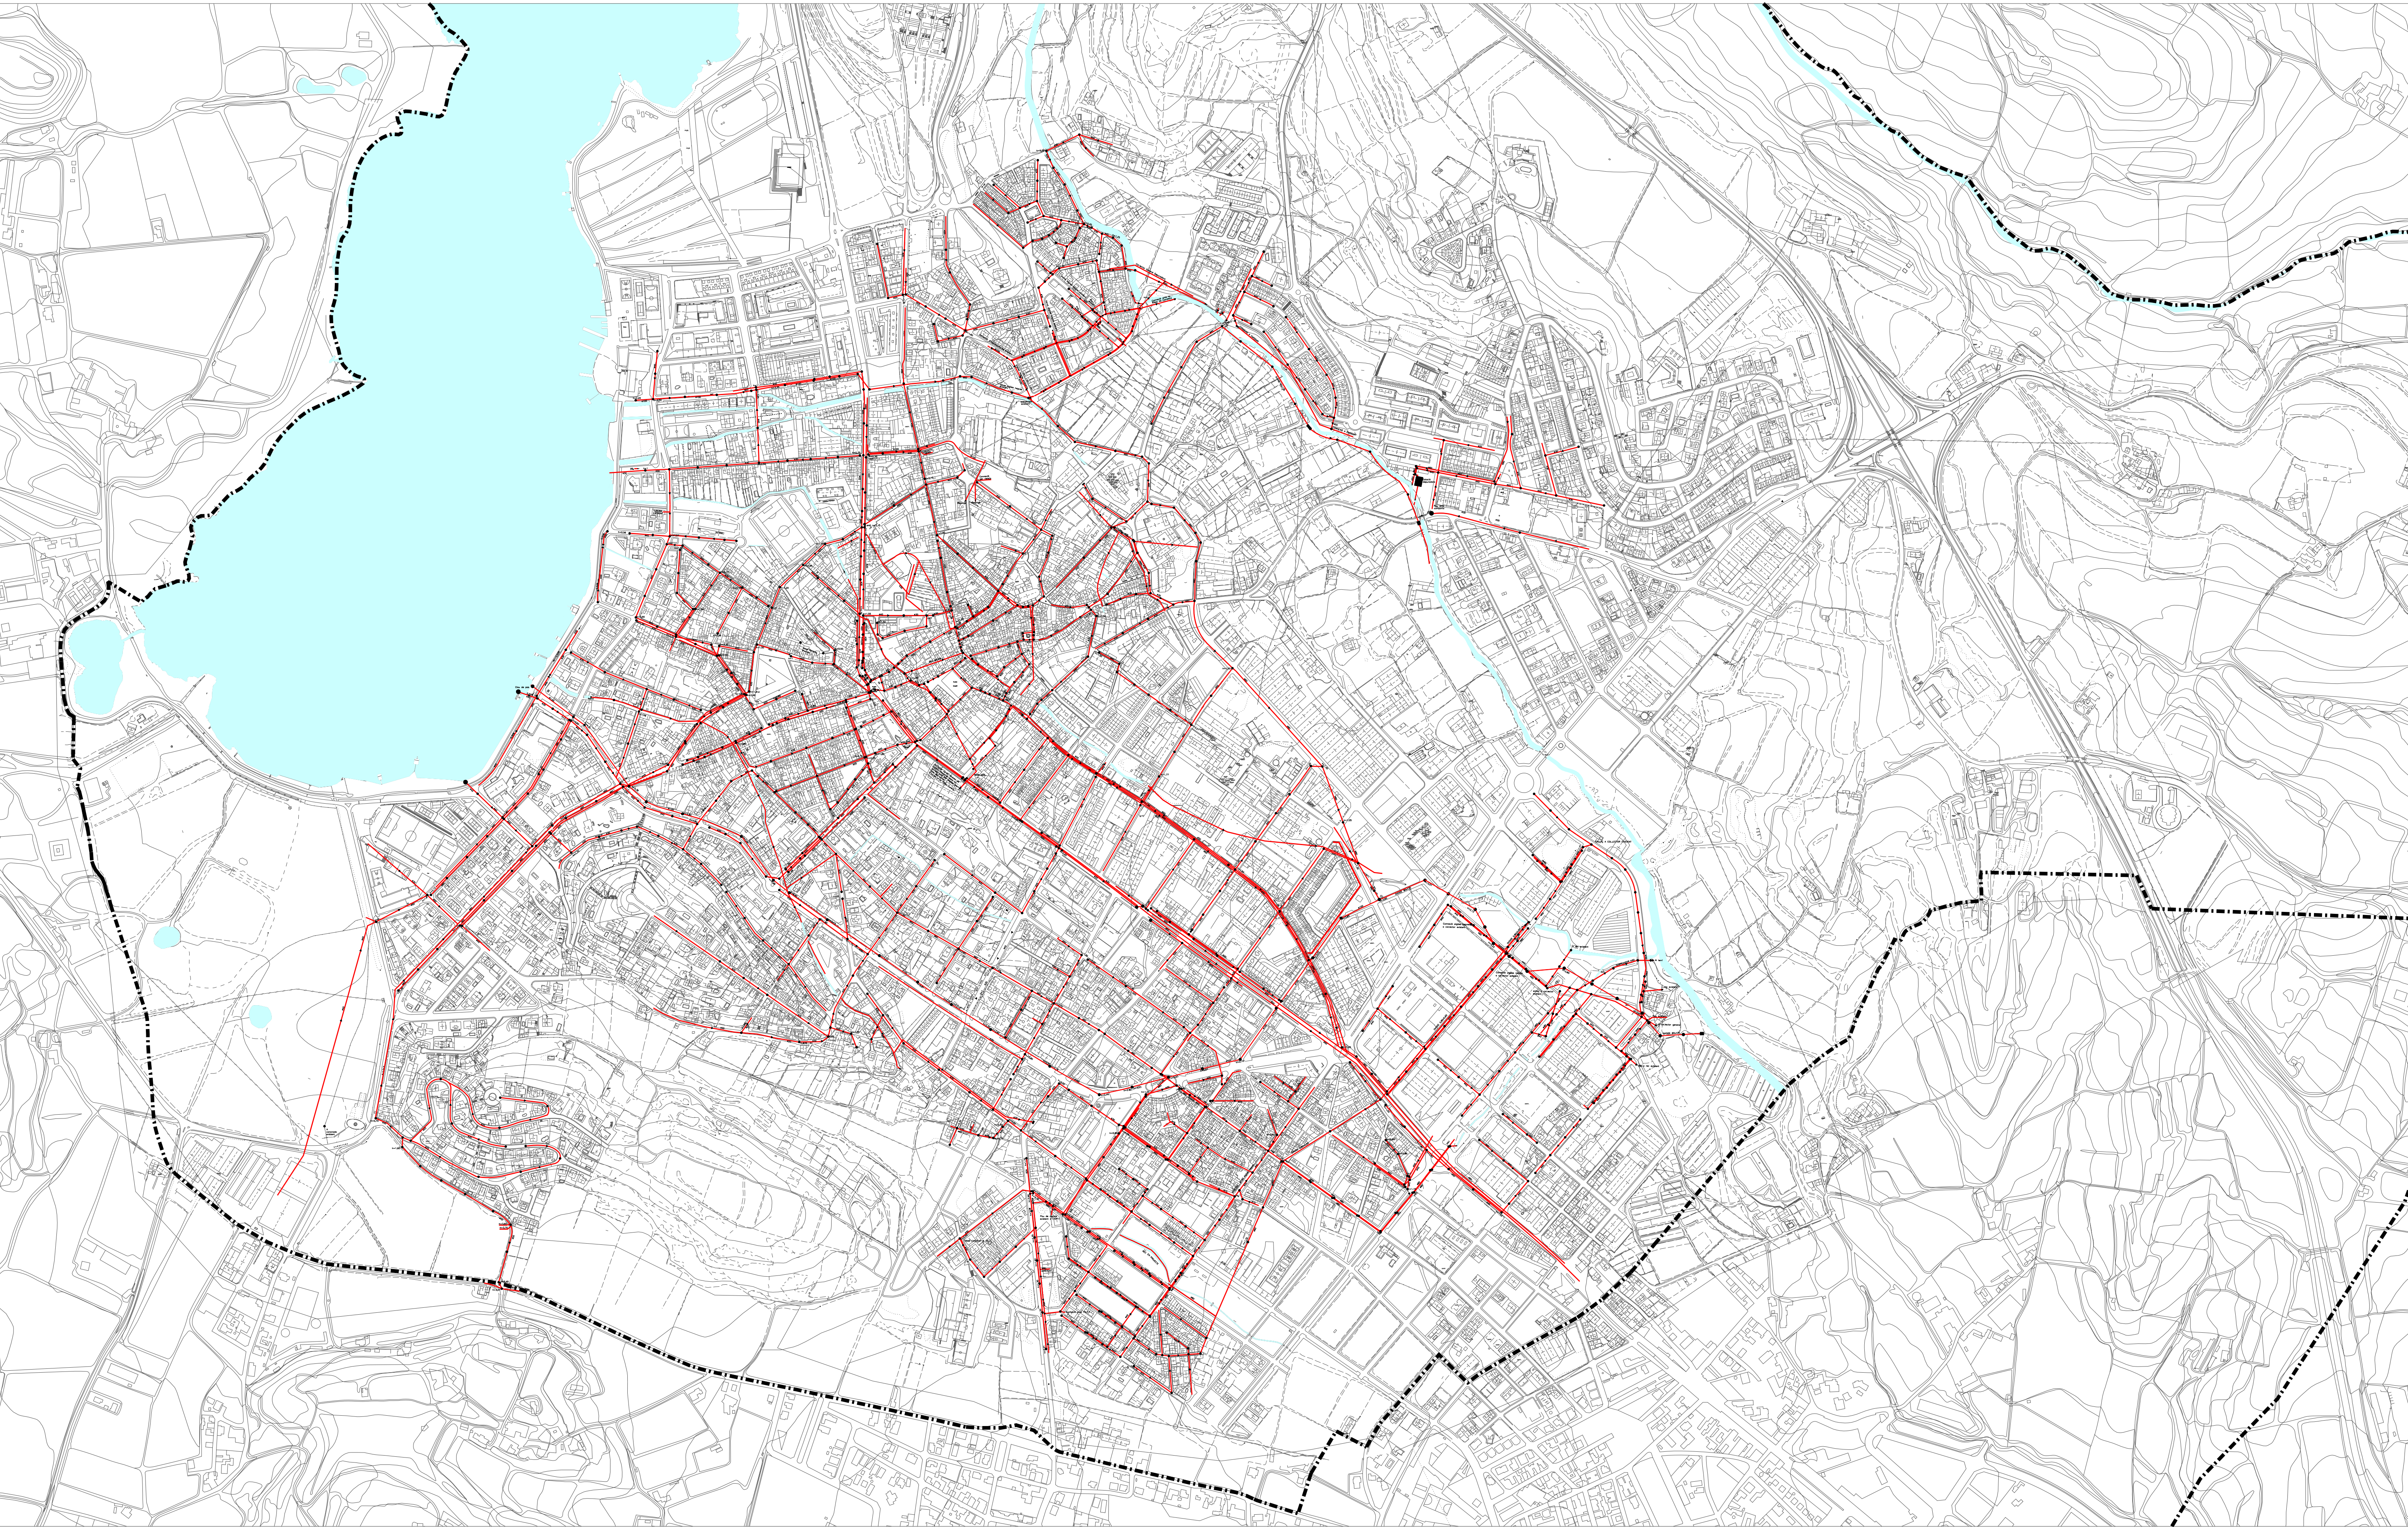

SERVEIS EXISTENTS DE SANEJAMENT

Ø 24

LÍNIA XARXA

● P-1

PUNT DE REGISTRE


CLAU DE PAS

●

POU AMB COMPORTA

CLAU DE PAS

CLAU DE PAS

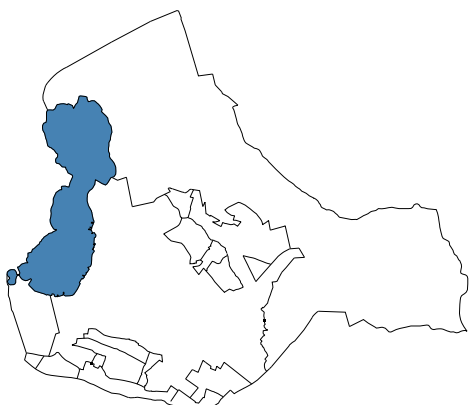

PLA D'ORDENACIÓ URBANÍSTICA MUNICIPAL
BANYOLES

Avanç

Xarxa existent: Sanejament


Juliol 2014

i.17b

E 1:5.000 (DIN A1)
E 1:10.000 (DIN A3)

0 50 100 200 m



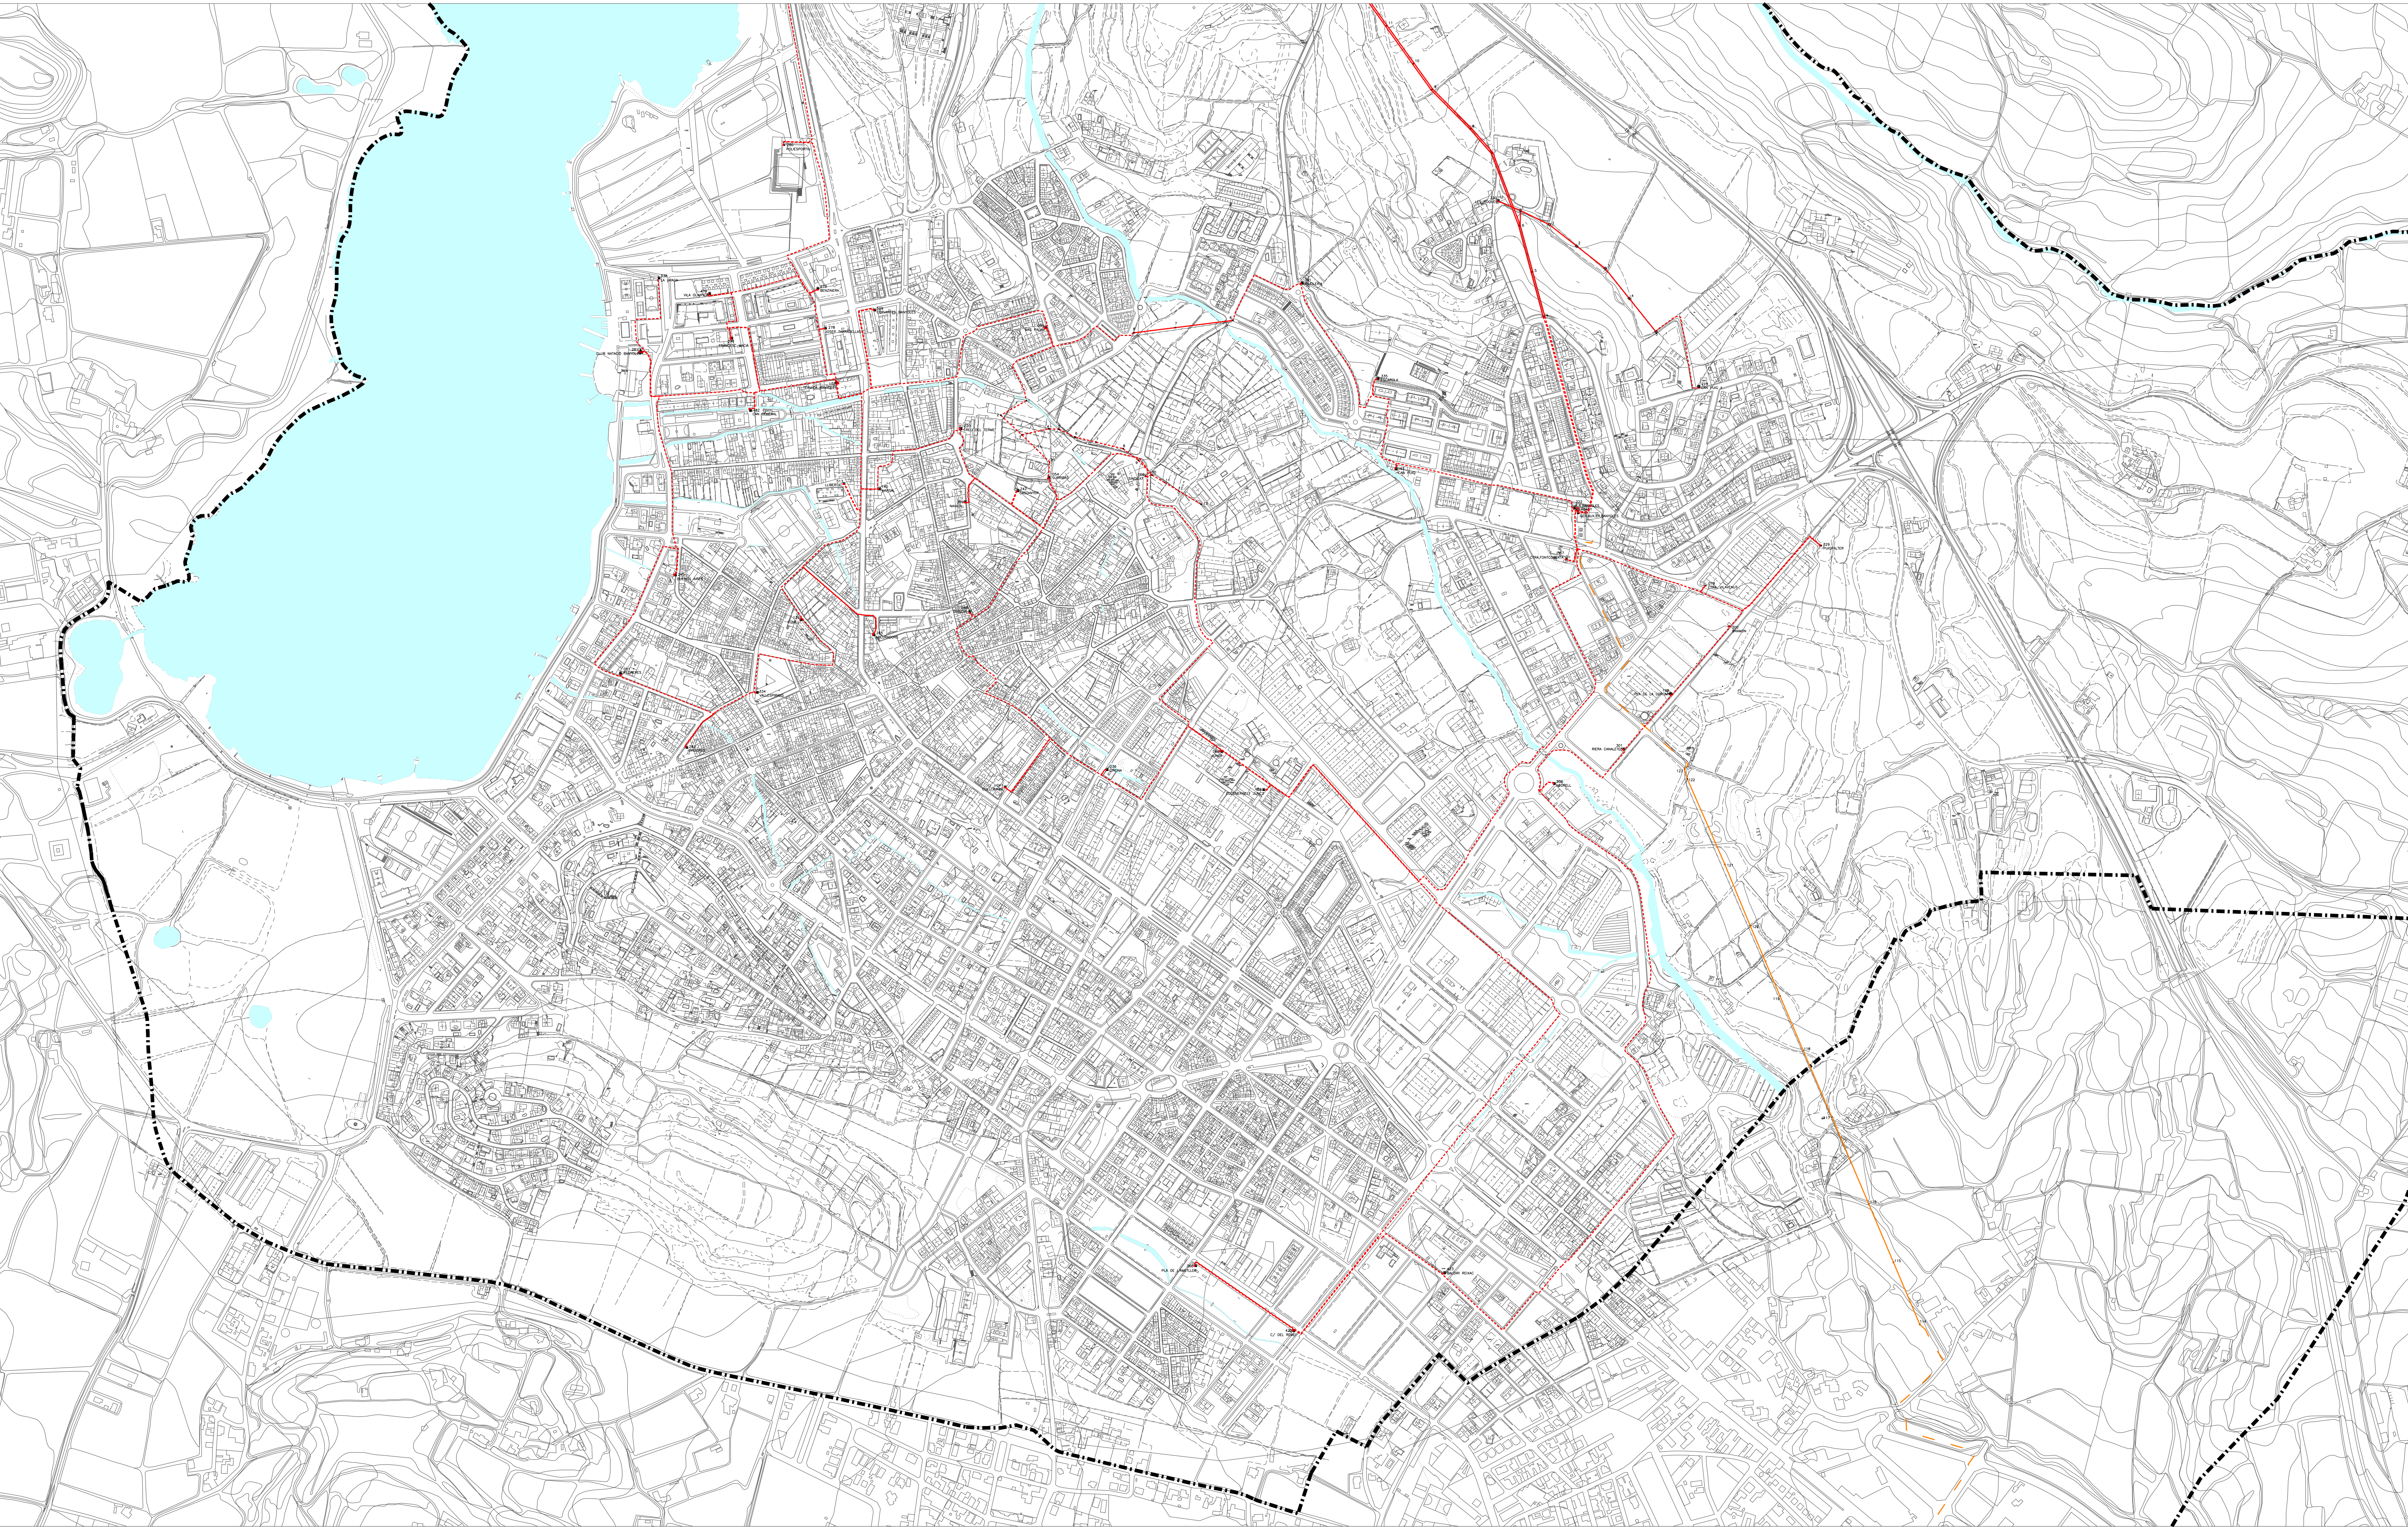

XARXA ELÈCTRICA EXISTENT


— XARXA ELÈCTRICA 66 kv.
— XARXA ELÈCTRICA 25 kv.



CENTRES DE TRANSFORMACIÓ



SUPORTS

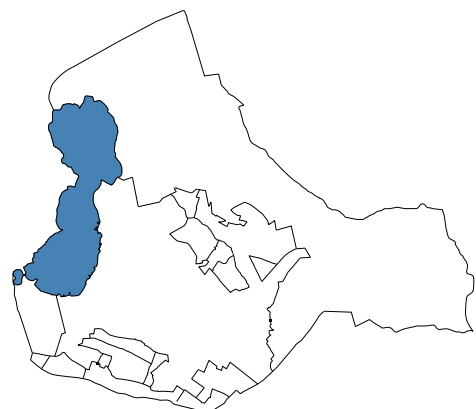

PLA D'ORDENACIÓ URBANÍSTICA MUNICIPAL
BANYOLES

Avanç
Xarxa elèctrica AT i BT



E 1:5.000 (DIN A1)
E 1:10.000 (DIN A3)

0 50 100 200 m



Generalitat de Catalunya
Departament de Territori i Sostenibilitat
Direcció General d'Ordenació
del Territori i Urbanisme

Juliol 2014
i.17c

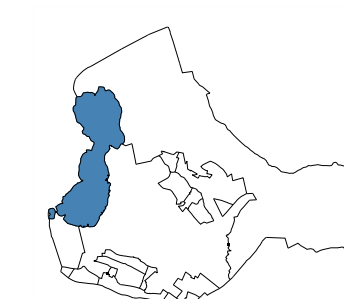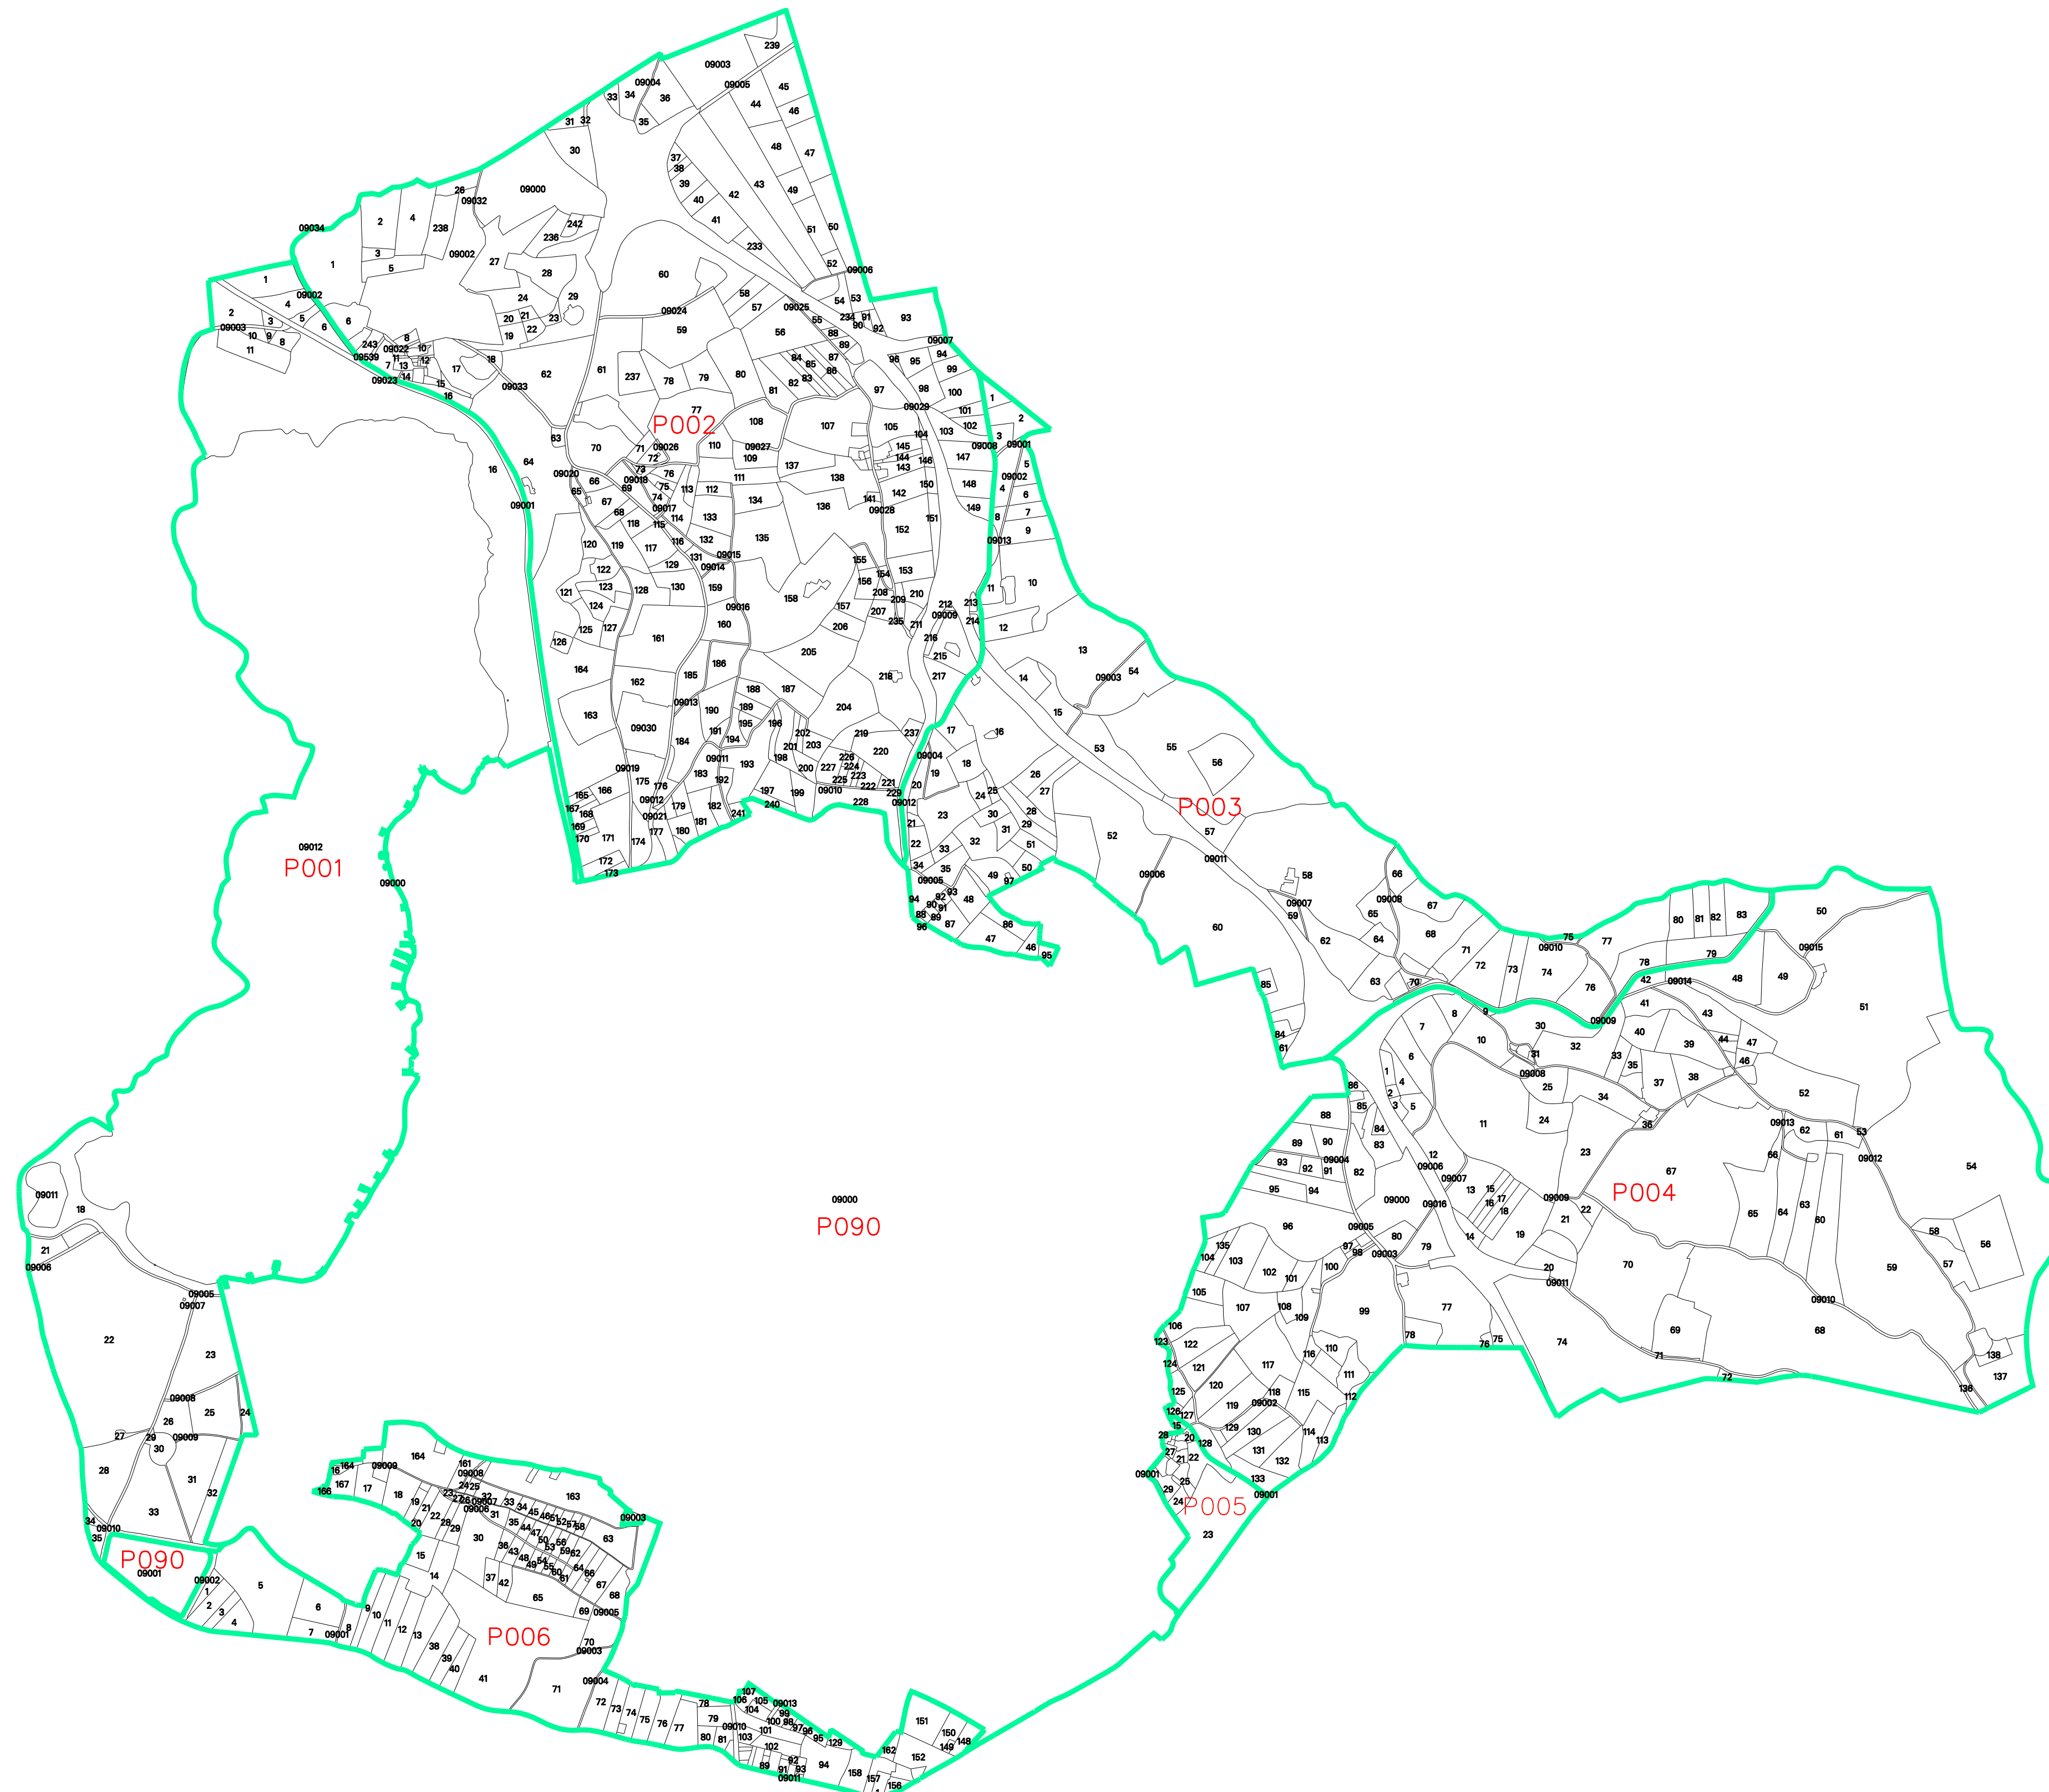

PLA D'ORDENACIÓ URBANÍSTICA MUNICIPAL
BANYOLES

Avanç

Estructura de la propietat del sòl
Cadastr de la propietat rústica

E 1:10.000 (DIN A1)
E 1:20.000 (DIN A3)

0 100 200 400 m



Juliol 2014

i.18a

